


Lageplan

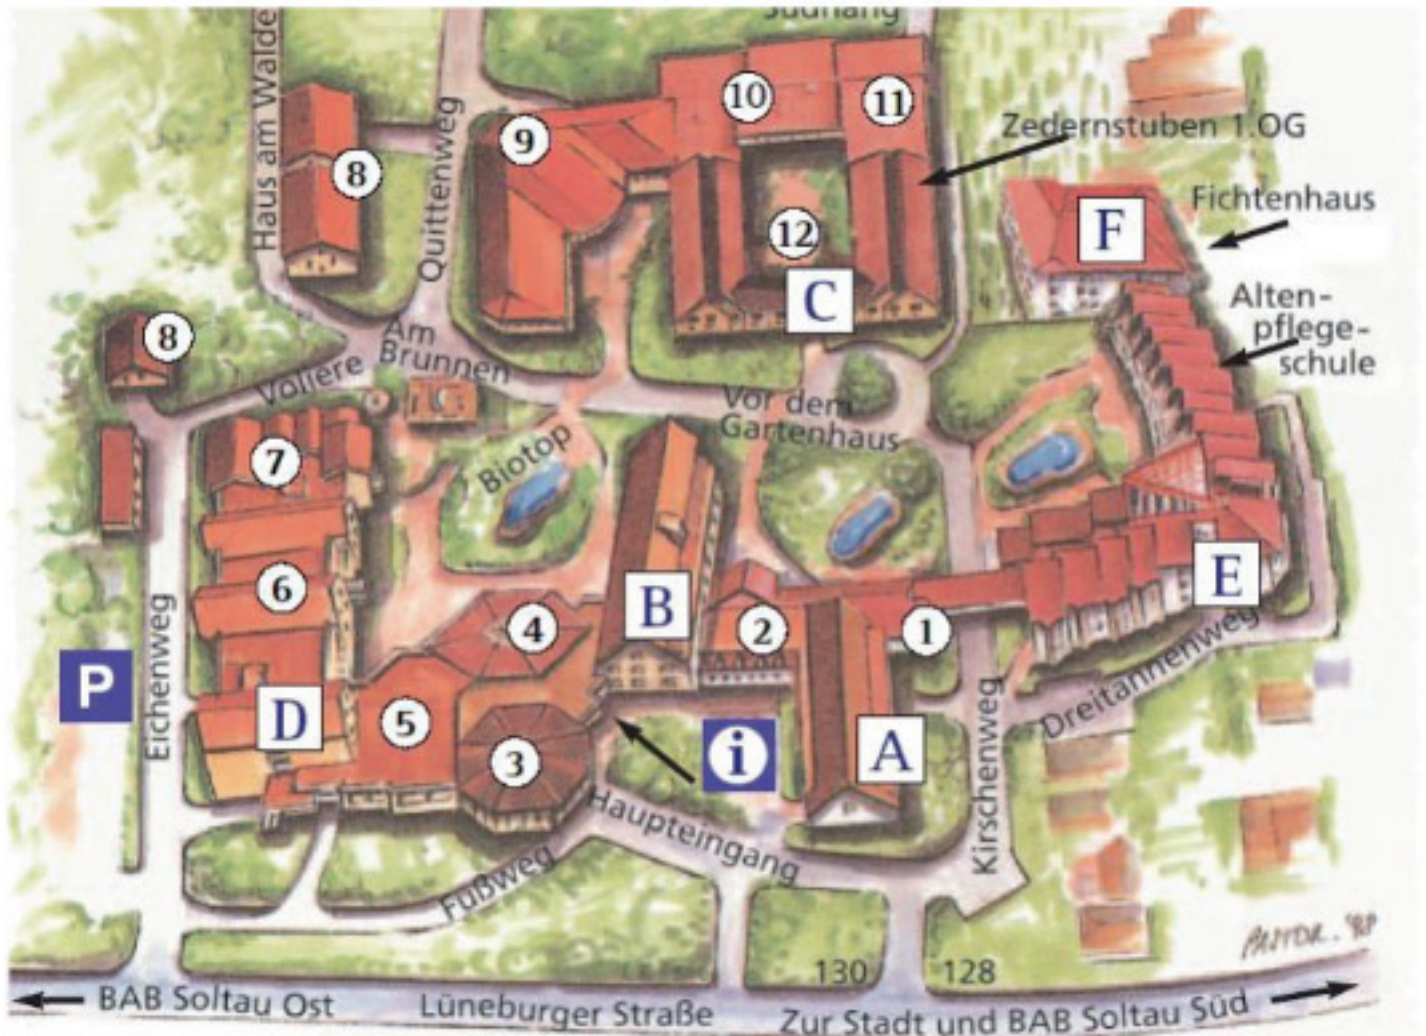

- 1 - Kapelle
- 2 - Cafeteria
- 3 - Restaurant/Festsaal
- 4 - Wintergarten
- 5 - Friseur/Biblioth./Kiosk/Küche
- 6 - Kaminzimmer im Untergeschoß
- 7 - "Klausen" im UG.
- 8 - Wohnhäuser
- 9 - KUPF/Gartensaal
- 10 - Quergasse im EG
- 11 - Herberge zum Heimat
- 12 - Gartencafé und zu den Zedernstuben

Wohnen Häuser A B E 8
und
Pflegen Häuser C D F